





























# K04-101

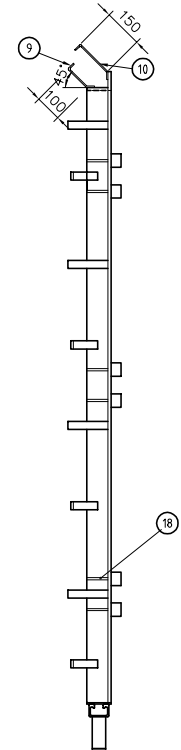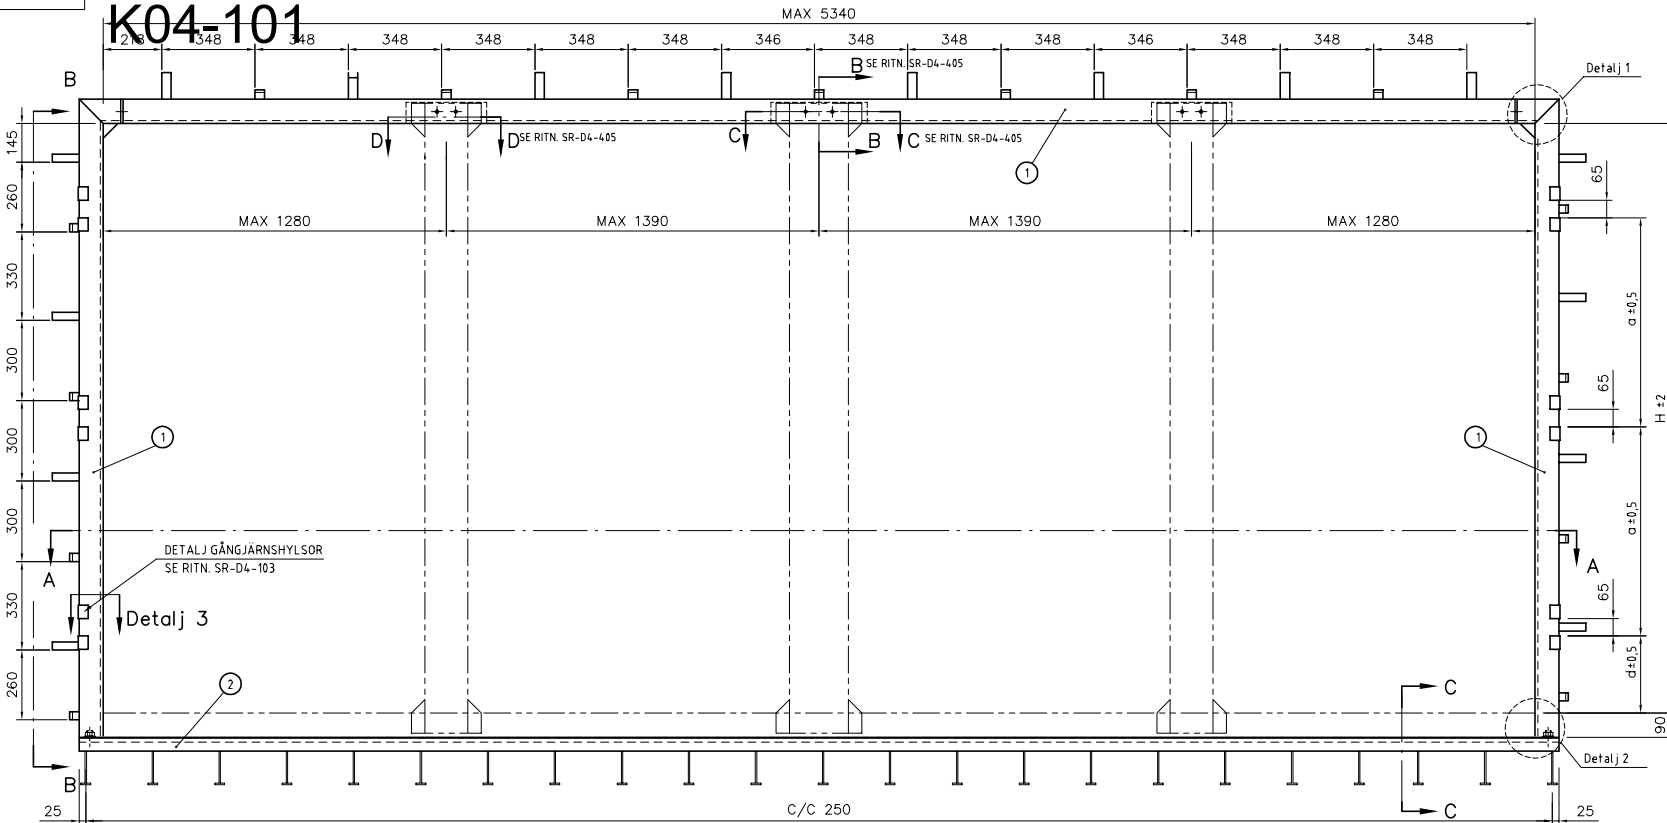

Sektion B-B

1:10

BENÄMNING	RITN. NR.
GASTÅT DÖRR GD3-1 GD3-2 GD3-3 RITNINGSFÖRTECKNING	SR-D4-001
GASTÅT DÖRR GD3-1 GD3-2 GD3-3 ÖVERSKTSLÅD	SR-D4-002
GASTÅT DÖRR GD3-3 SAMMANSTALLN OCH DET	SR-D4-103
GASTÅT DÖRR GD3-1 GD3-2 GD3-3 TEKNISK BESTÄMELSE	SR-D4-201
GASTÅT DÖRR GD3-3 STÖLPAR, DETALJER BRED ÖPPNING	SR-D4-405

**ANMÄRKNINGAR**

ÖVRIGA ANVISNINGAR SE TEKNISKA BESTÄMMELSER  
TOLERANS FÖR ICKE DIREKT TOLERANSSATTA  
MÄTT ENLIGT ISO 2768-c.

GRADFRIA HÅL OCH KANTER.

MÄTT MELLAN KRAMLOR OCH ANTAL KRAMLOR  
I SPECIFIKATION UTGÅR FRÅN MAXIMALA MÄTT  
PÅ KÄRM. OM MINDRE MÄTT ÖNSKAS ÄNDRAS  
MÄTTEN MELLAN KRAMLOR RESPEKTIVE ANTAL  
KRAMLOR PROPORCIONELLT. ANGIVNA MÄTT FÖR  
PLACERING AV KRAMLOR FÅR DOCK EJ ÖVER-  
SKRIDAS. DETSAMMA GÄLLER FÖR MÄTT MELLAN  
ANKÄRSKRUVAR.

A	ERSÄTTER SR-D5-401	Gr/v	1998-07-01
BET	ANT	ÄNDRINGEN AVSER	SOCH DATUM


**GASTÅT DÖRR TYP GD 3-3**  
BRED ÖPPNING MED DEMONTERBARA  
STÖLPAR OCH TRÖSKEL Bmax=5340 Hmax=2280  
KÄRM

SKALA	RITNINGSHÖJD	INRIK
1:10, 1:5, 1:2	SR-D4-404	A


ELEVATION KARM FREDSTID  
1:10




Sektion A-A  
1:10

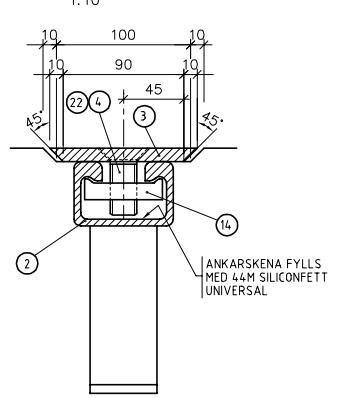


Sektion C-C  
1:2

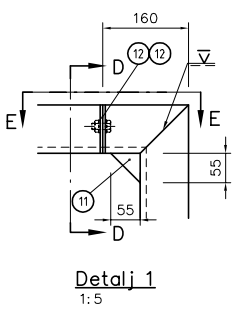


Detalj 1  
1:5

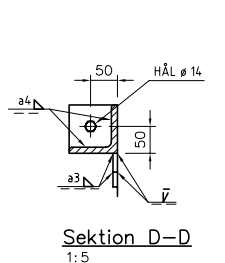


Sektion D-D  
1:5

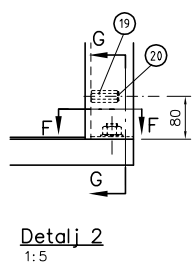

Detalj 2  
1:5

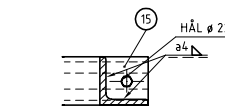

Sektion F-F  
1:5

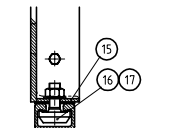

Sektion G-G  
1:5

TABELL ÖVER DELMÄTT a-d  
SOM FUNKTION AV  
DÄGERHÖJDEN H

H	a	d
1800	620	247
1850	640	252
1900	660	257
1950	680	262
2000	700	267
2050	720	272
2100	740	277
2150	760	282
2200	780	287

DET. NR.	ANT.	BENÄMNING	MATERIAL	ÄMNE DIMENSION	RITN. NR. ANMÄRKNING
22	2	SEXXKANTSNYCKEL TILL Ⓞ	S235JRG2	PL 4x4x50	
21	12	DISTANSPLÅT	S235JRG2	PL 2x15	
20	2	PLÅT	M6HM GB4	M12x50	
19	2	MUTTER	S235JRG2	PL 8x75x75	
18	12	PLÅT	HV200	BRB 21x36x3	VFZ
17	2	BRICKA	M20		VFZ
16	2	HÅKBULT (INKL. MUTTER)	S235JRG2	PL5x80x80	
15	2	PLÅT		60x31x22	VFZ
14	14	GLIDMUTTER		13x24x2	VFZ
13	4	BRICKA	S235JRG2	PL5x90x90	
12	4	PLÅT	S235JRG2	PL8x55x55	
11	2	PLÅT	S235JRG2	PLJ 30x5	
10	8	KRAMLA	S235JRG2	PLJ 30x5	
9	7	KRAMLA	S235JRG2	PLJ 30x5	
8	8	KRAMLA	S235JRG2	PLJ 30x5	
7	8	KRAMLA	S235JRG2	PLJ 30x5	
6	2	SKRUV	B.8	M12x25	VFZ
5	2	MUTTER	M6M GB8	M12	VFZ
4	14	SEXXKANTS HÅLSKRUV	S23333 1A21	MFS6 M20x45	
3	1	TACKPLÅT	S235JRG2	PL 10x110	VFZ ENL R37 BSK 94
2	1	ANKÄRSKENA	ST 37-2	JTA W74/L8	VFZ
1	1	KÄRM-VINKELSTÄNG	S235JRG2	L 90x90x11	



UTVÄRDERAD AV: [Blank] GRANSKAD AV: [Blank] DATUM: 1998-04-30  
BYGGD AV: [Blank] O FÖRNEHD

